


Municipalité de
Sainte-Cécile-de-Milton
Règlement de zonage

Annexe VI
Plan de zones de contraintes et
territoires d'intérêts particuliers

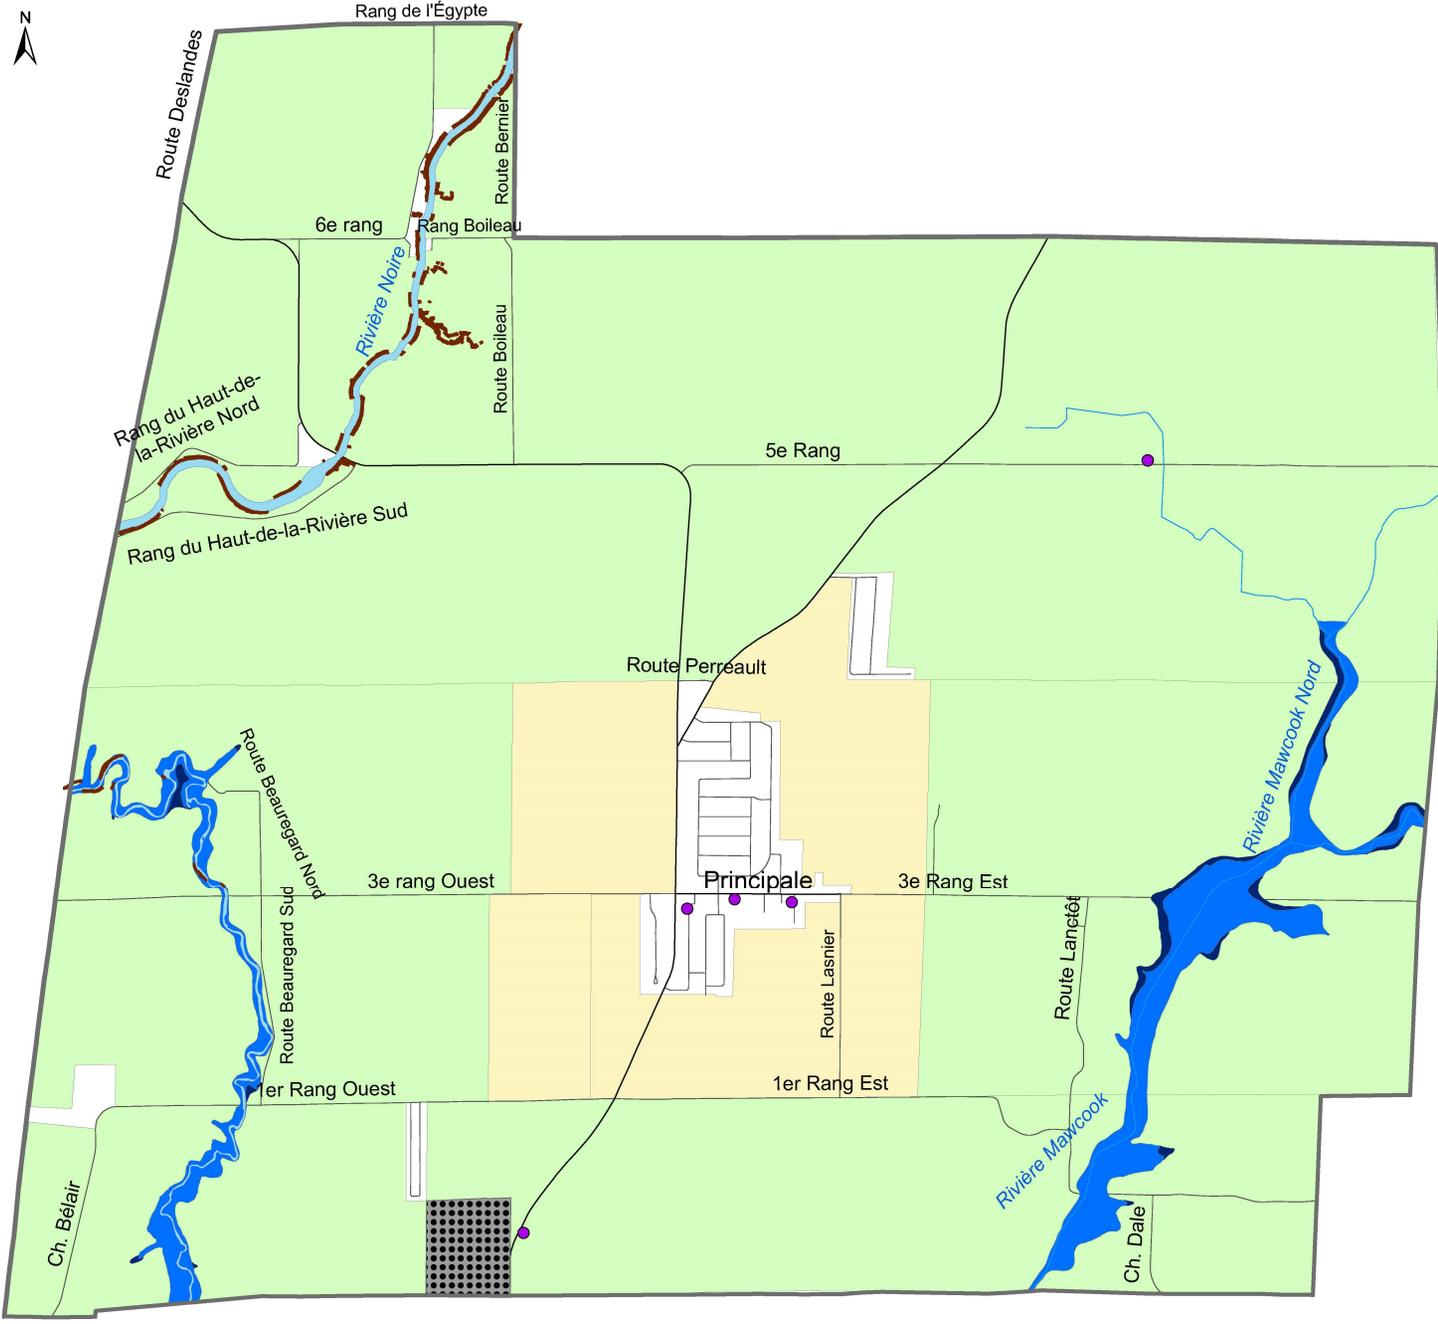

Légende

- Prise d'eau potable
- Zones relatives aux glissements de terrain
- Lieu d'élimination des déchets**
- Lieu d'enfouissement prioritaire
- Territoires de contrainte**
- Plaine inondable**
- Zone de grand courant (récurrence 20 ans)
- Zone de faible courant (récurrence 100 ans)
- Zonage des productions agricoles**
- Zone agricole sans limitation
- Zone agricole d'activités limitées

Sources:
Compilation par la MRC de La Haute-Yamaska
Base cartographique:
Ministère des Ressources naturelles, fichiers informatiques de l'information géographique et foncière de base
Tous les droits de propriété relatifs à ces fichiers, y compris les droits d'auteur, appartiennent au ministère des Ressources naturelles.

Conception: Maxime Gagnon
Jessika Brosseau
Réalisation: Yanik Landreville

2 mai 2019

